


重量	79 kg
----	-------


変圧器塔用 (100+75KVA) 据付フレーム 構造図 S=1:10

- ・ () 寸法は、機器接続用ナットの位置を示す。
- ・ 開口部のフレーム高さは98とする。

車道側

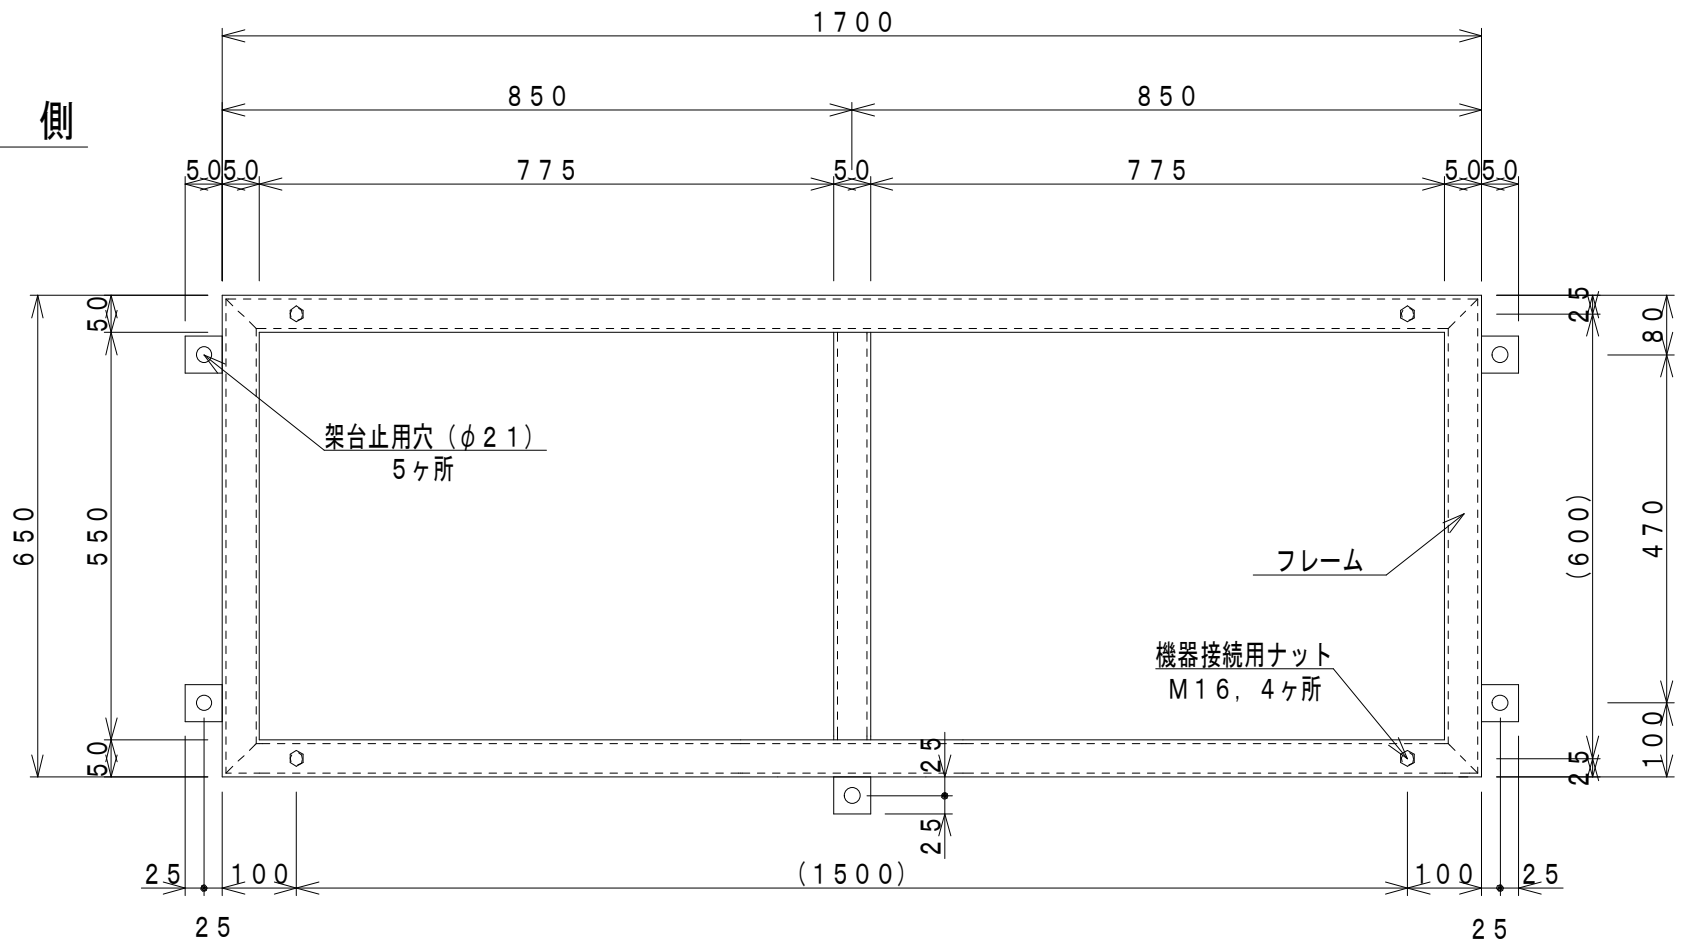

民地側

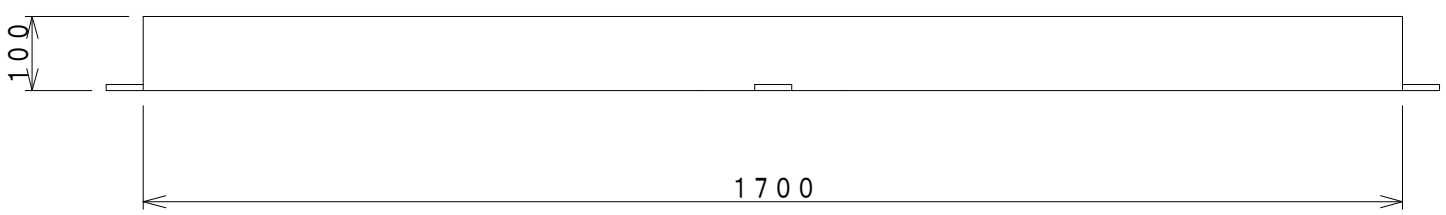

詳細図 S=1:2

