


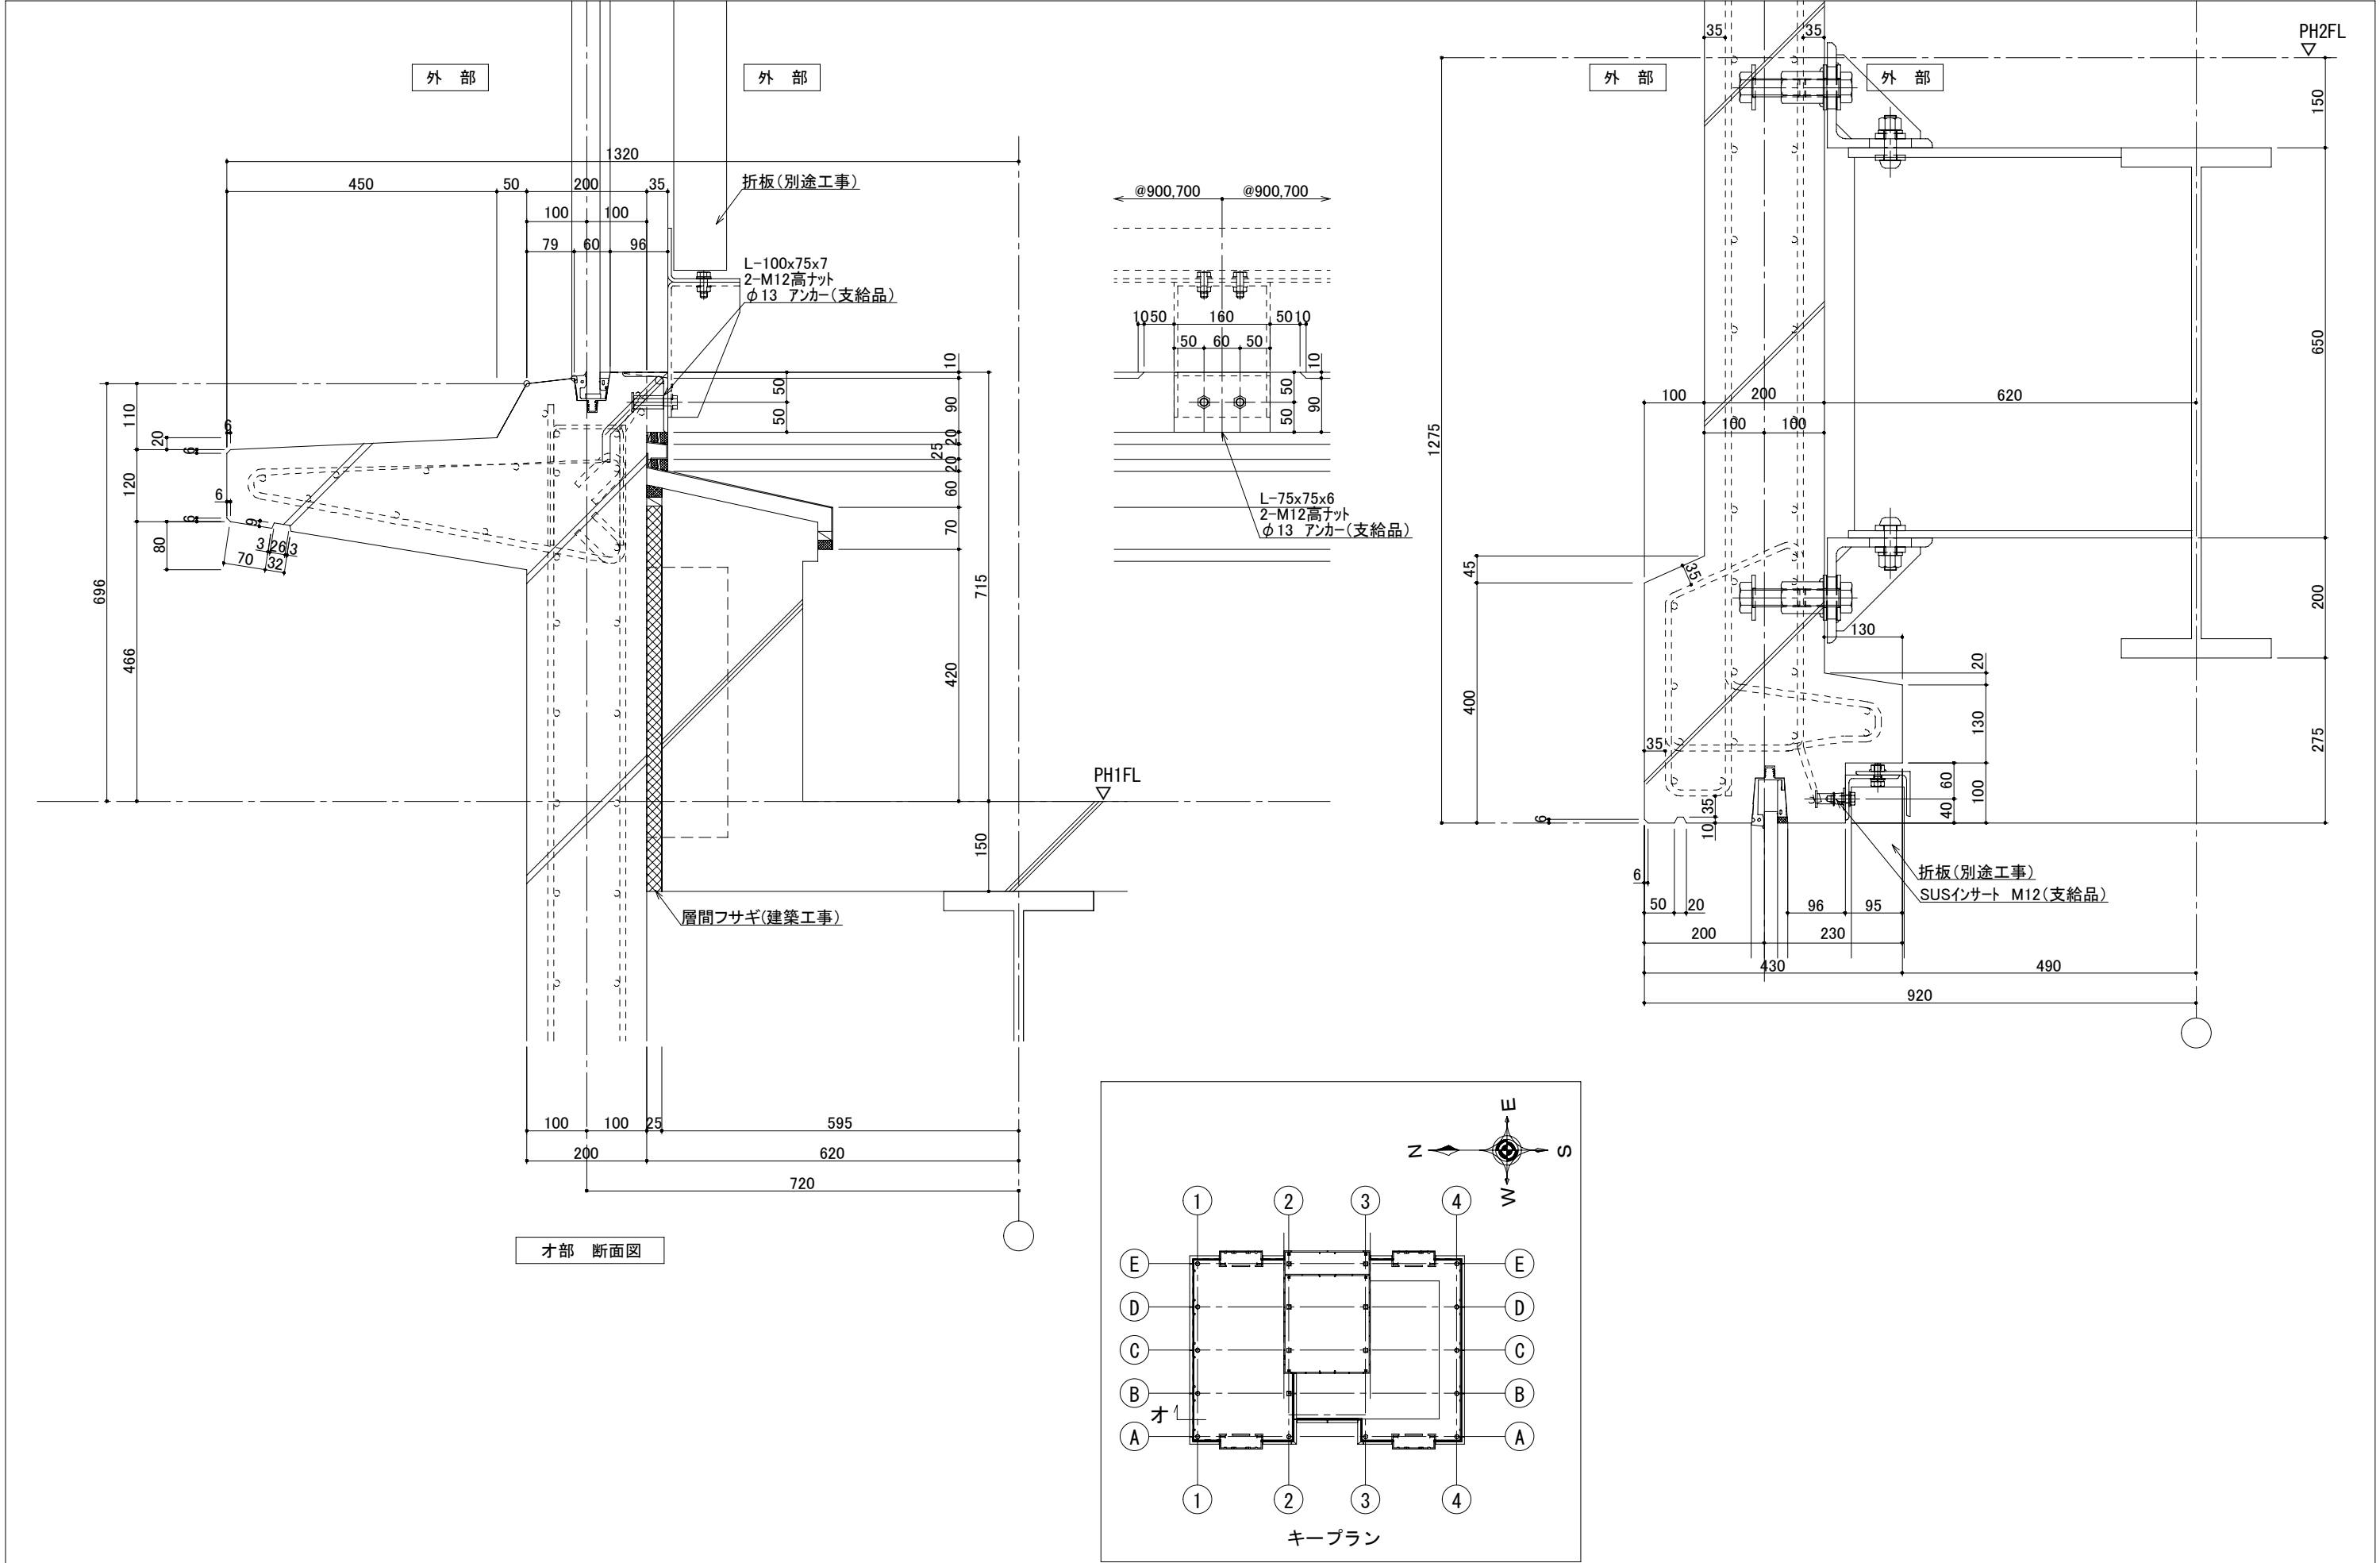

訂正	△		備考	受領	殿	工事名	東海コンクリート工業株式会社	縮尺	1/5	種別No.
	△								登録	
	△								P08.01.D08-2	
	△								No.	
					殿	図面名	日付			No.
							更新			.