


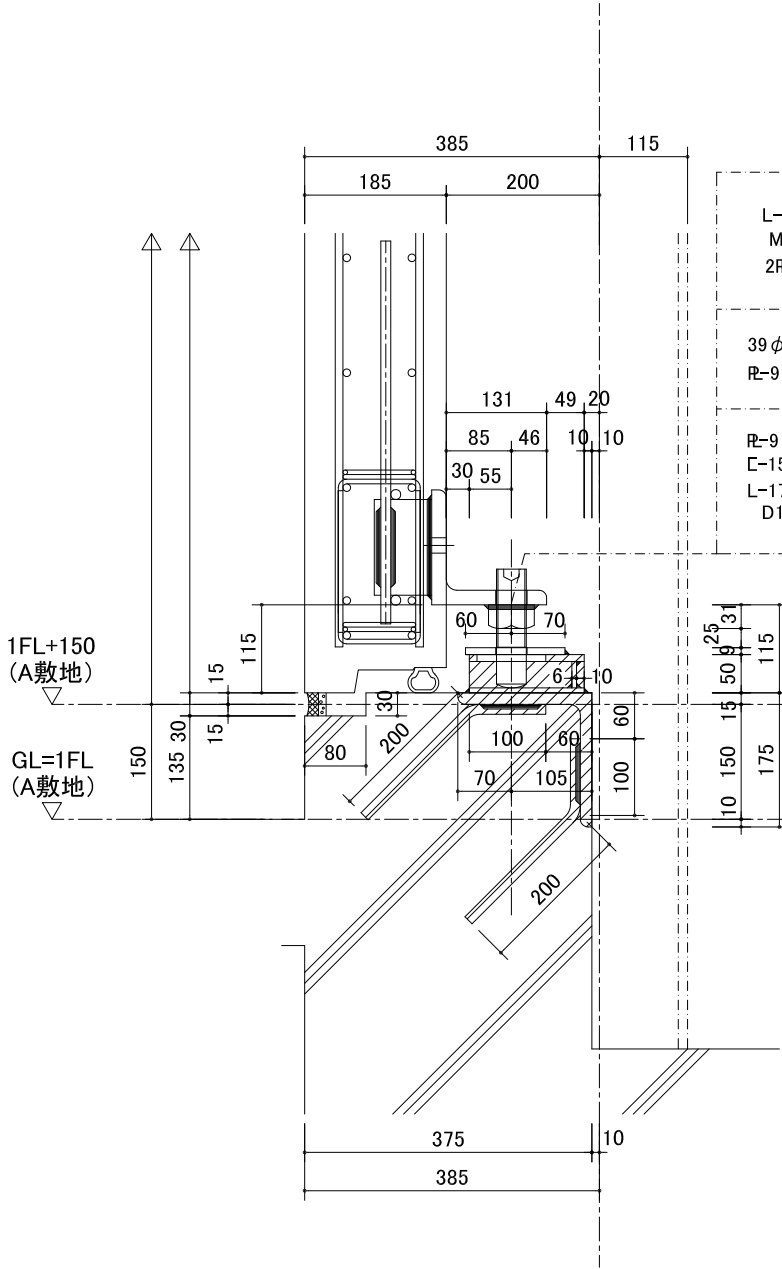

- PC工事 (パネル埋込み)

L-150×150×19,L=170
M39ナット溶接
2R-12×75×125+2-D13,L=500



U
3
- PC工事 (取り付け金物)

39φ×155 (ネジ部=102)
R-9×130×150-41φ

AA1
K
- 建築工事

R-9×150×220-ルーズ:90□
C-150×(41)×6.5×10,L=150
L-175×175×15,L=280
D13アンカー付

R-6

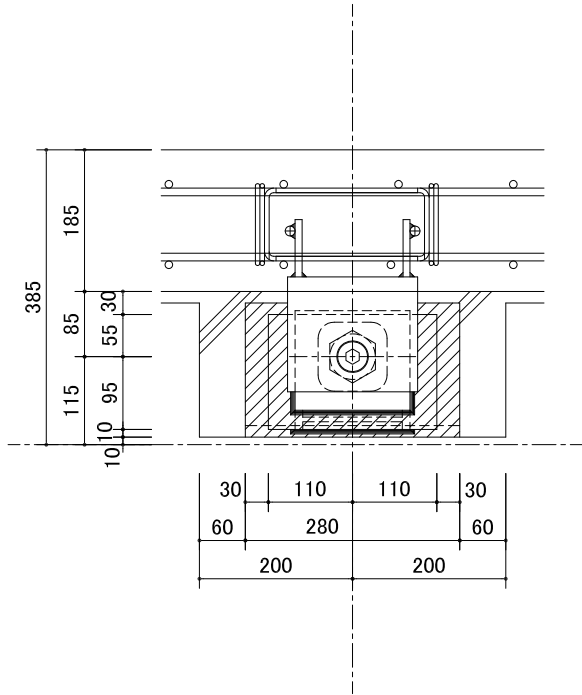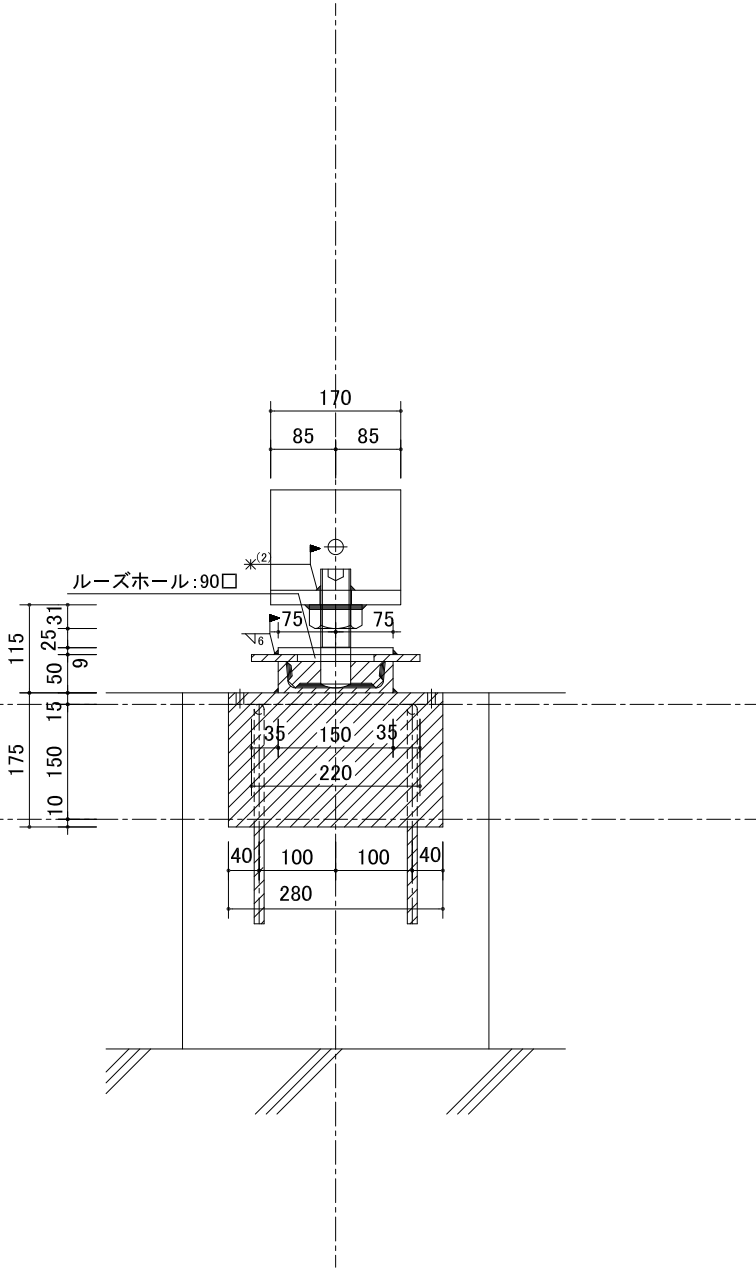

訂正	△		備考	受領	殿 殿	工事名	*****	日付	07.01.29	東海コンクリート工業株式会社	縮尺	1/5	種別No.	AD - 1
	△	.												
	△	.												
	△	.												
	△	.			殿	図面名	A敷地 ファスナー詳細図(1)	更新	07.02.26				No.	.

