




あ部 断面図

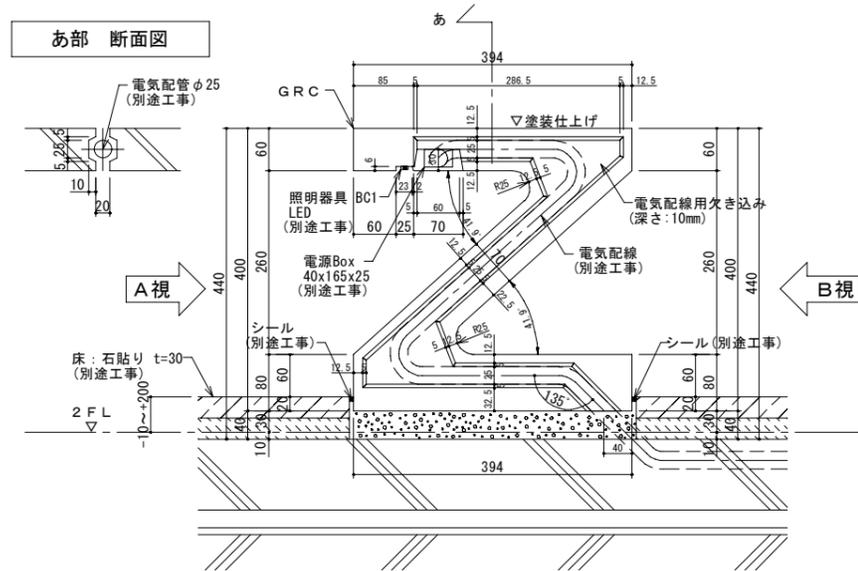



端部 側面図

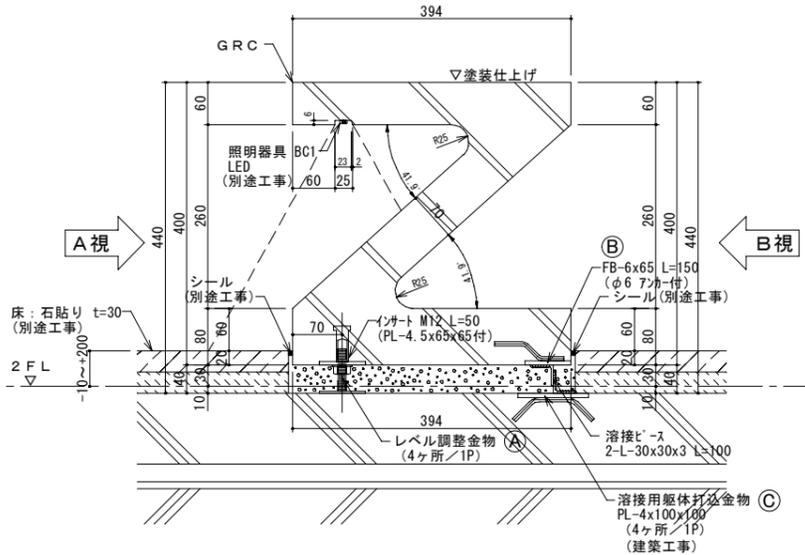

金物部 断面図

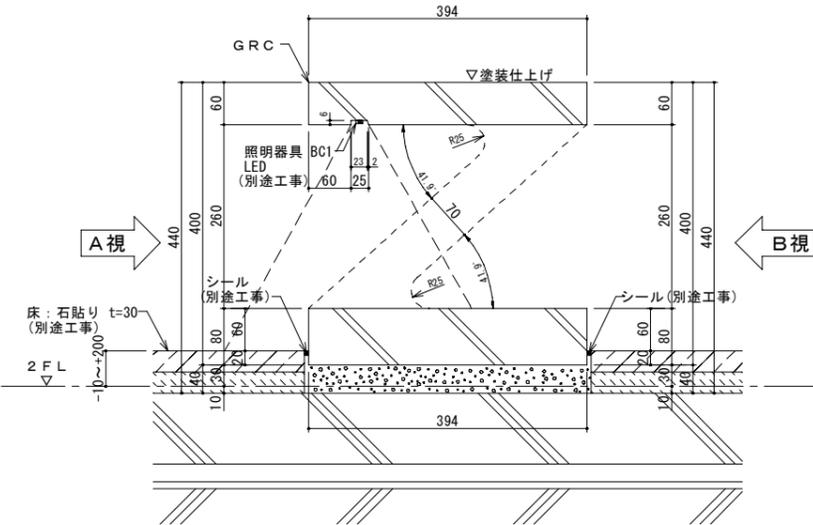

スリット部 断面図

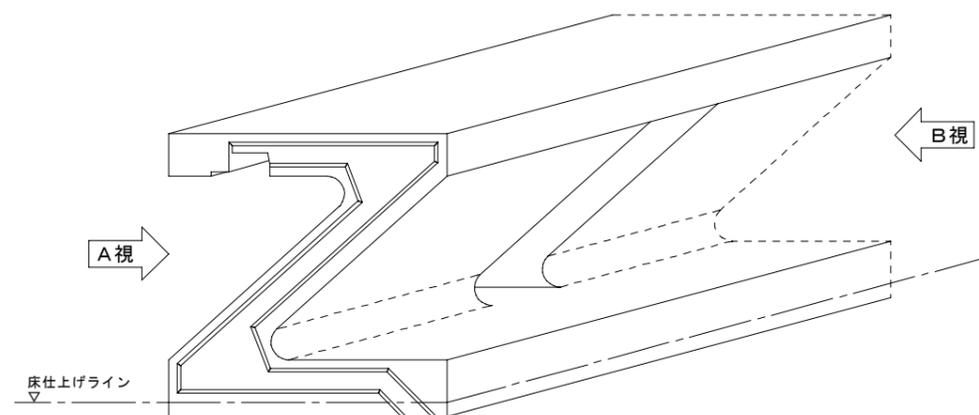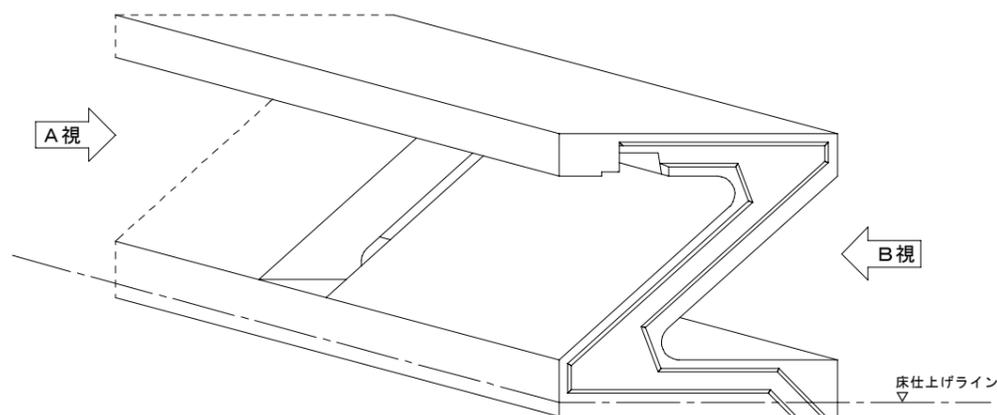

訂正	△		備考	受領	殿	工事名	東海コンクリート工業株式会社	縮尺	1/5	種別No.	S-1
	△							登録	G08.00.S-1		
	△							日付	08.09.04		
					殿	図面名	GRCベンチ・断面詳細図(1)	更新	08.09.18		