


重量	65kg
----	------

自動多回路開閉器用据付フレーム 構造図 S=1:10

- ・ () 寸法は、機器接続用ナットの位置を示す。
- ・ 開口部のフレーム高さは98とする。

車道側

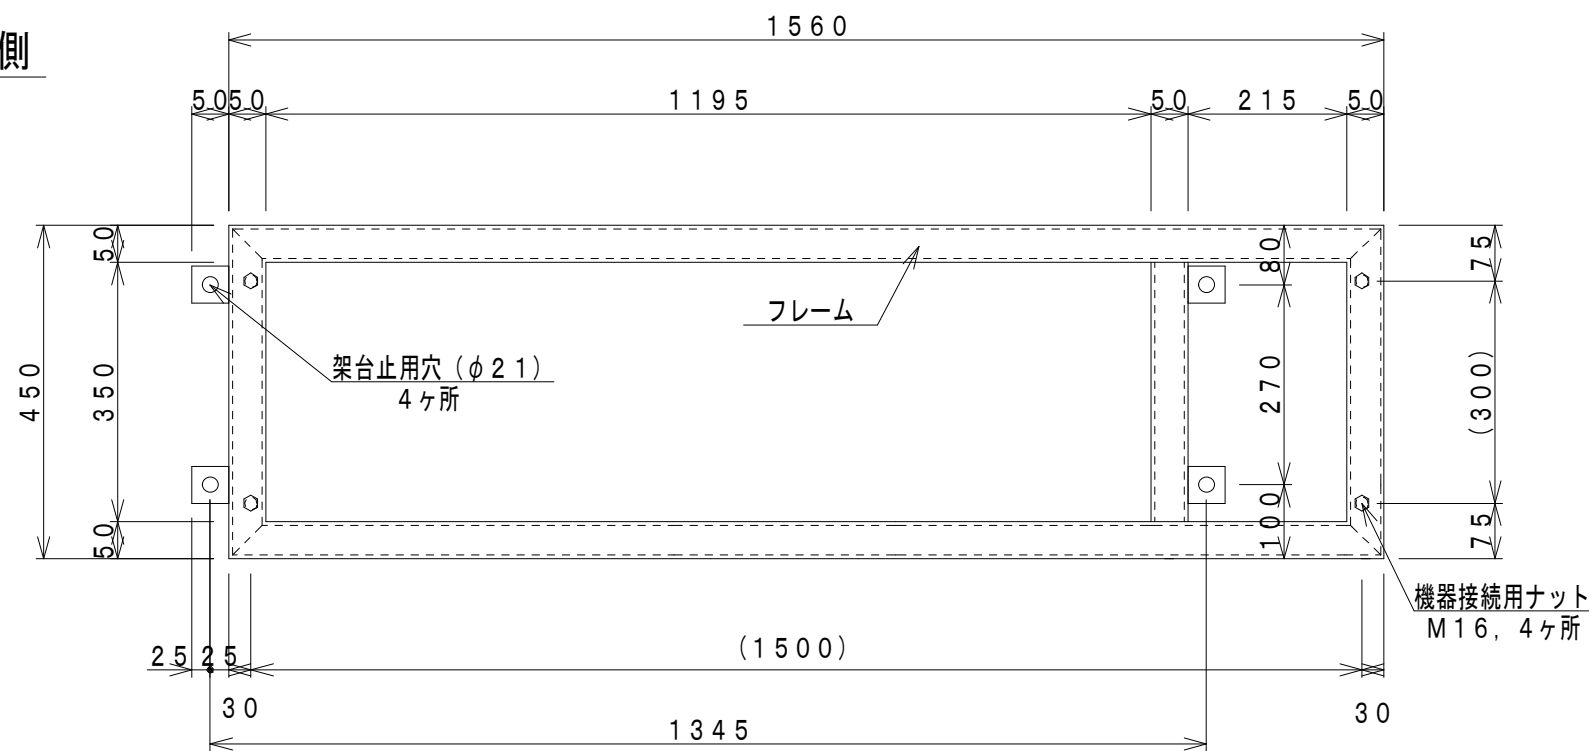

民地側



詳細図 S=1:2

