

品名・形式寸法


据付ブロック B H=60 (内径860)

重量

35 kg

鋳鉄製金蓋据付用ブロック

平面図

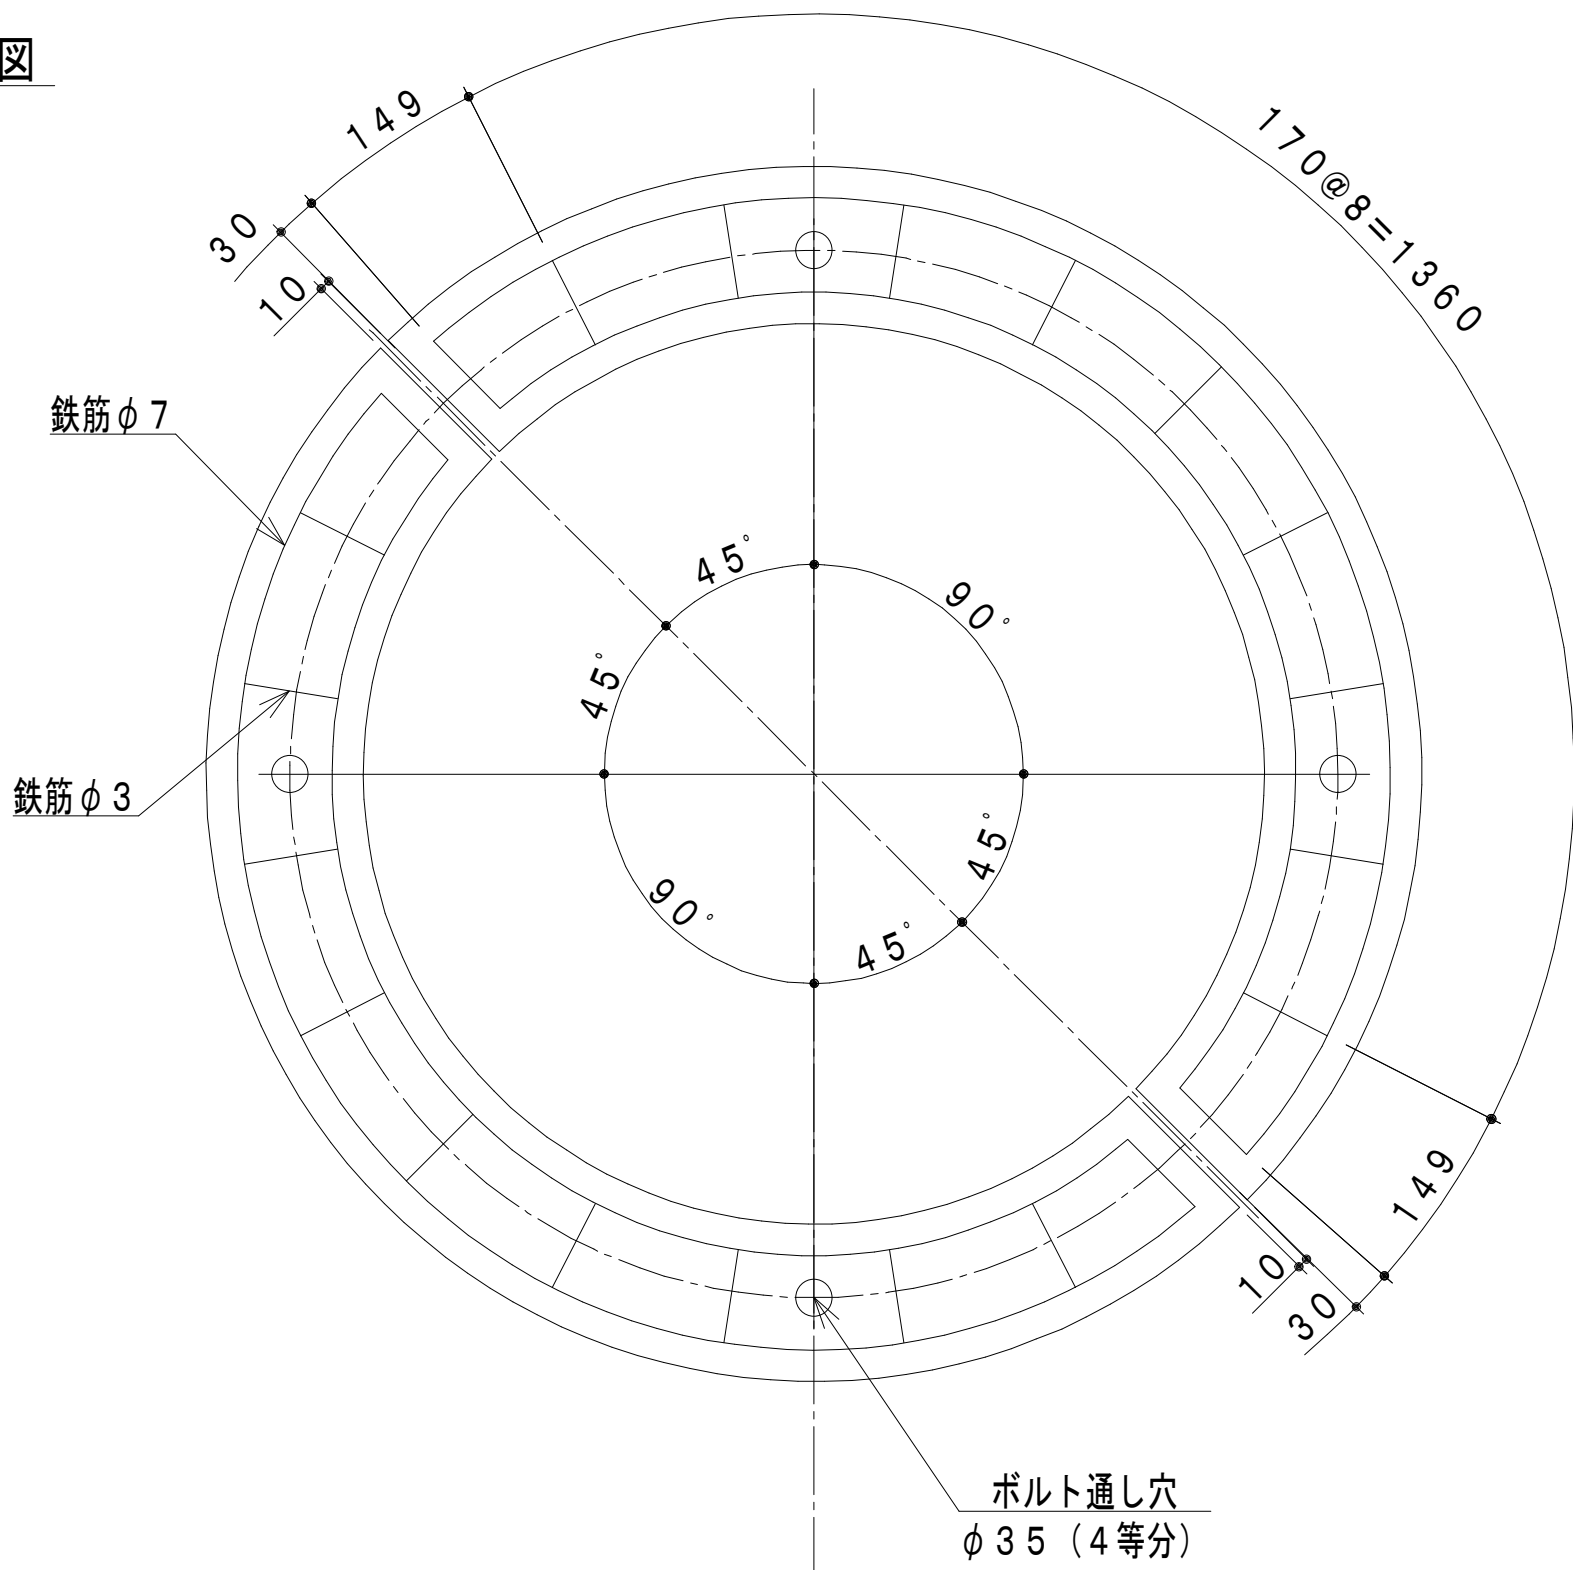

断面図

