

品名・形式寸法


据付ブロック C H=100 (内径860)

重量

58 kg

### 鋳鉄製金蓋据付用ブロック

平面図

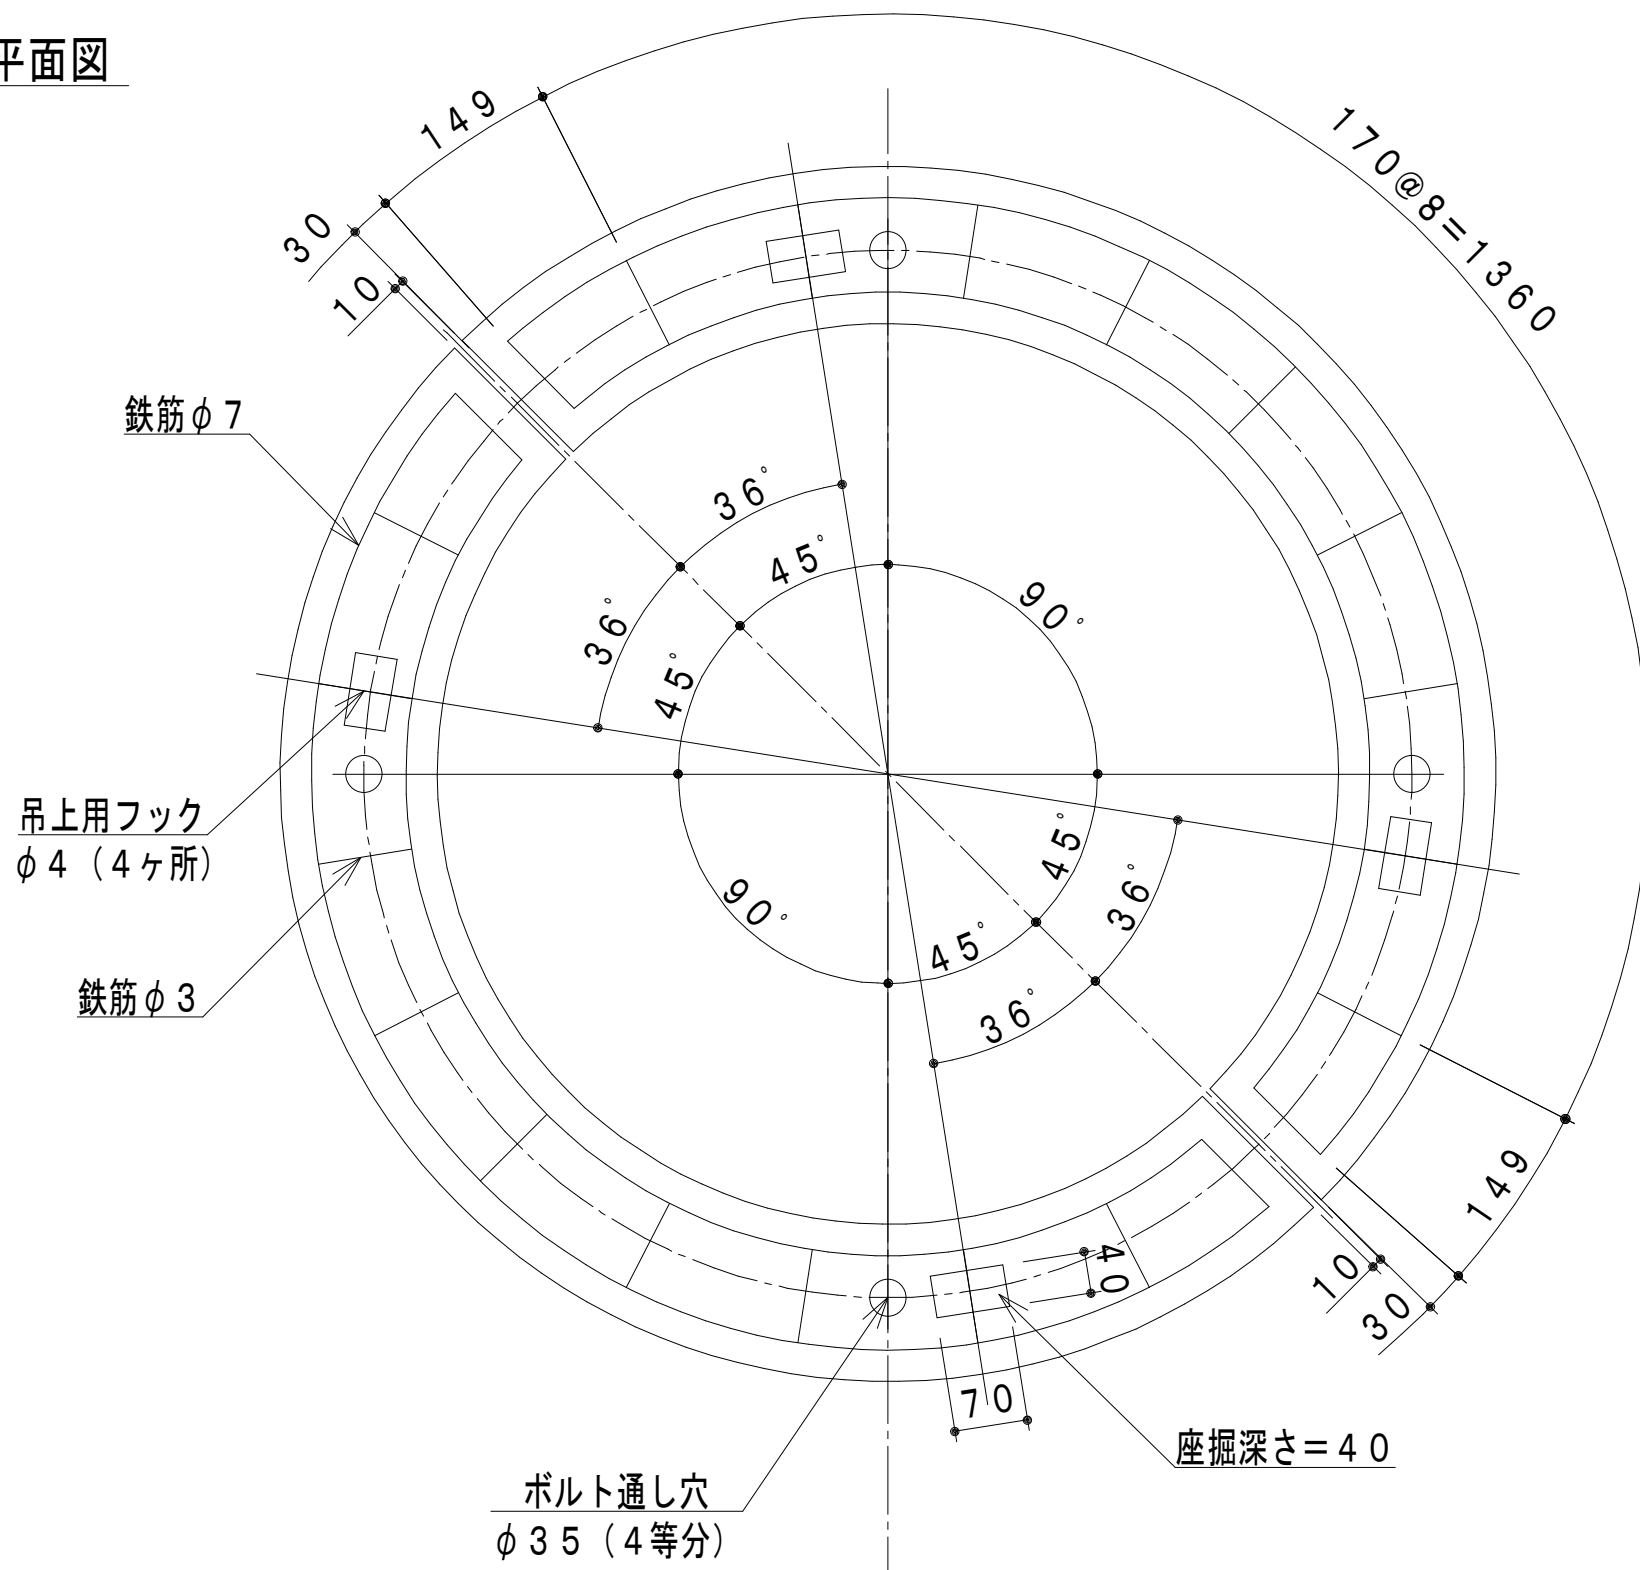

断面図

