

品名・形式寸法


据付ブロック F H=400 一体型

重量

475 kg

### 金蓋据付用ブロック

平面図

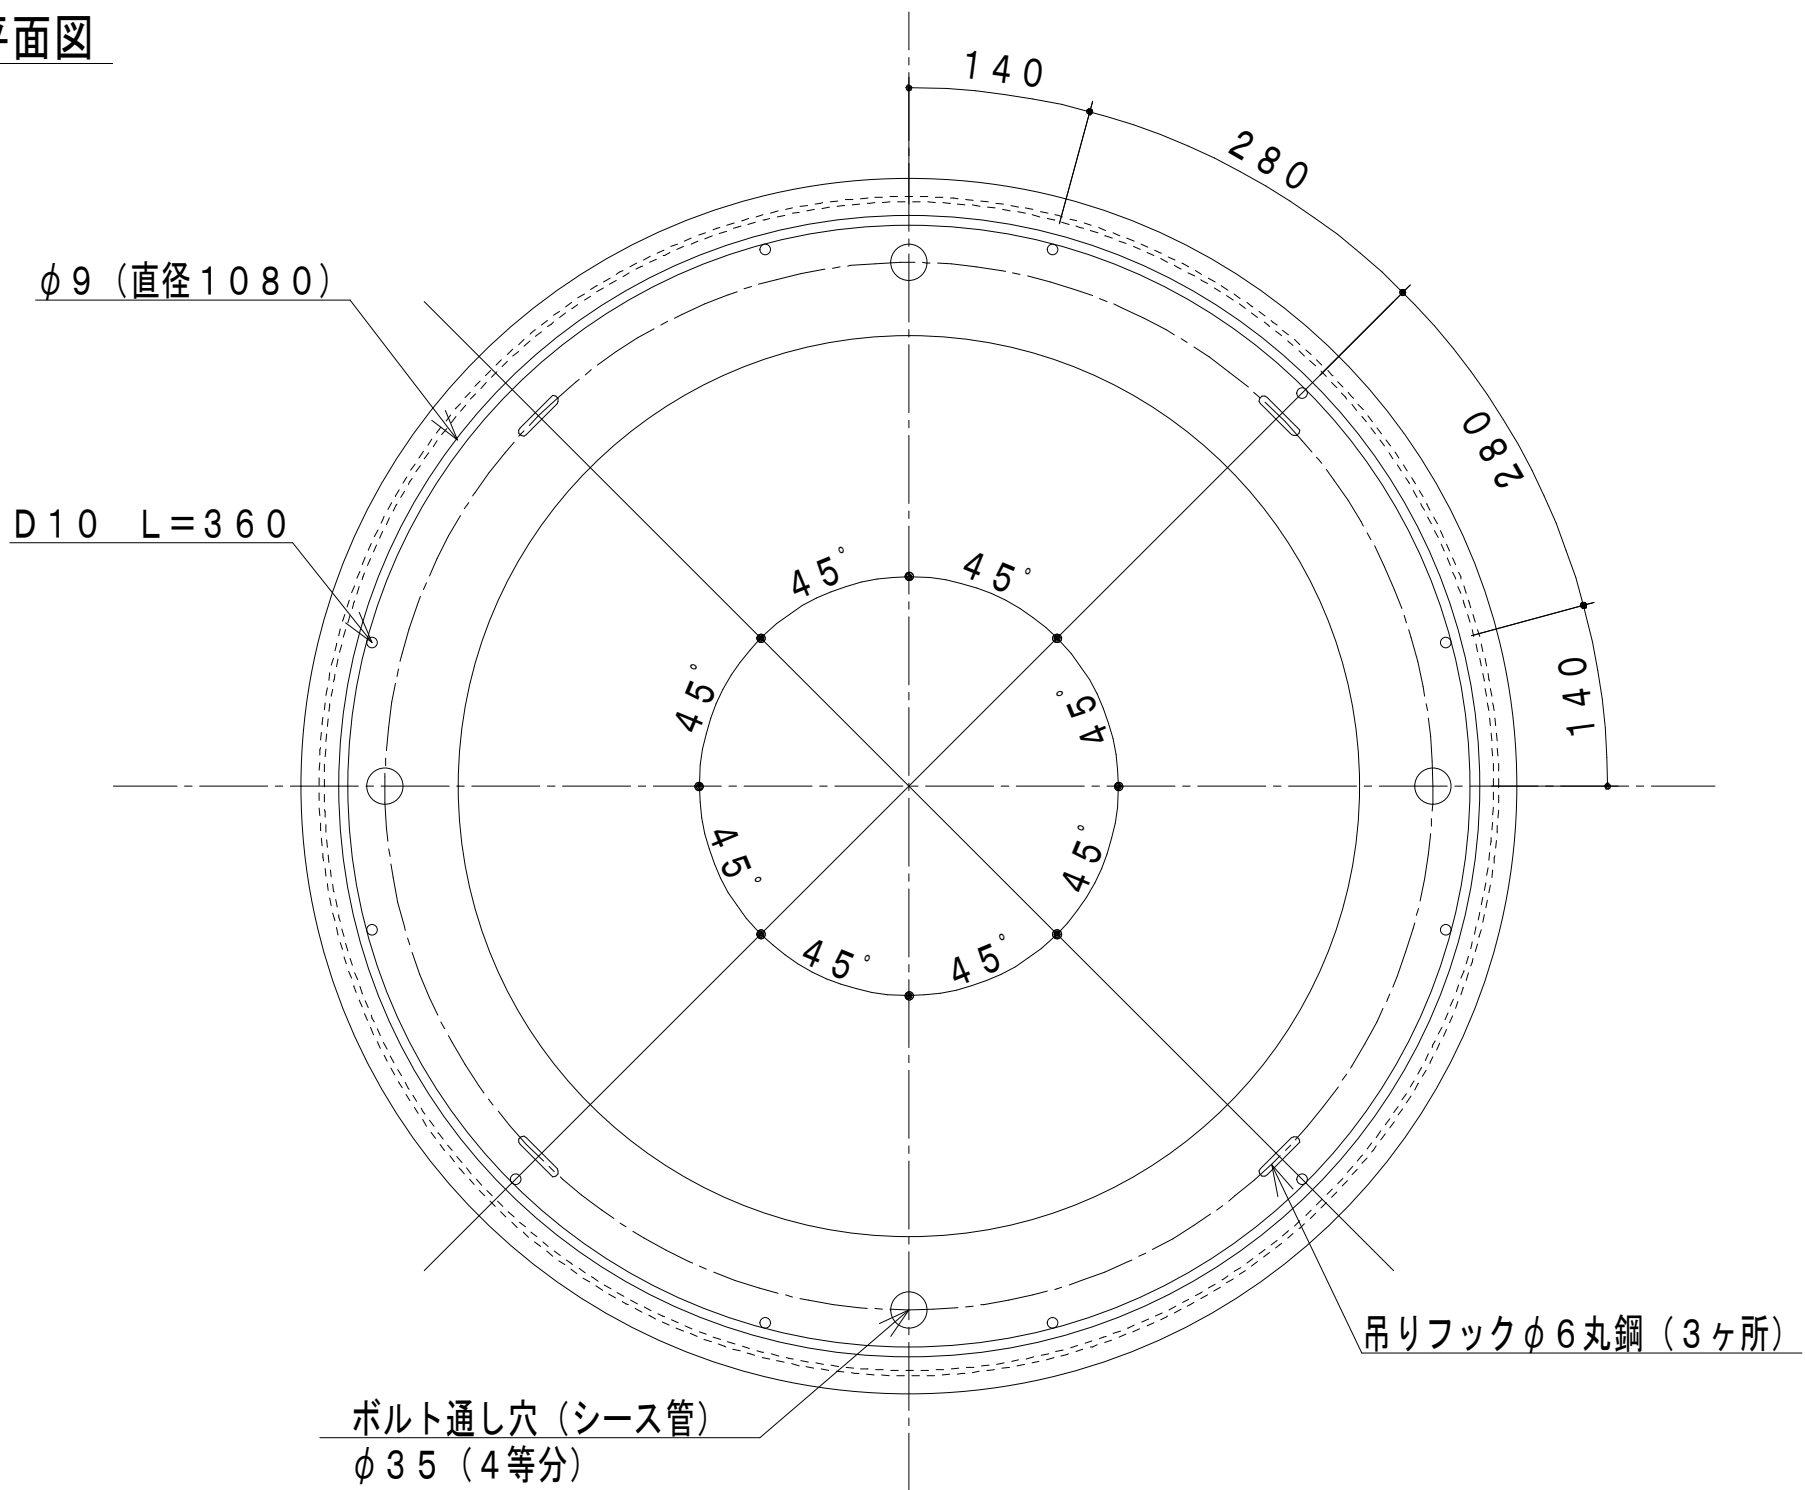

断面図

