

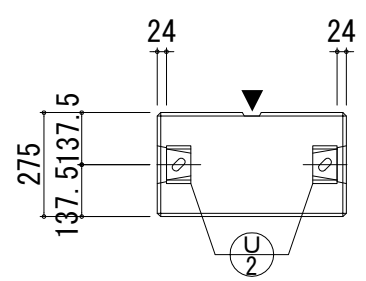


製品番号	P 2	寸法	3000 x 500 x 275	体積	0.413 m ³	重量	990 kg
------	-----	----	------------------	----	----------------------	----	--------

P
↑ 総数量
↑ 同一形状各 P
No. 2
↑ 本図

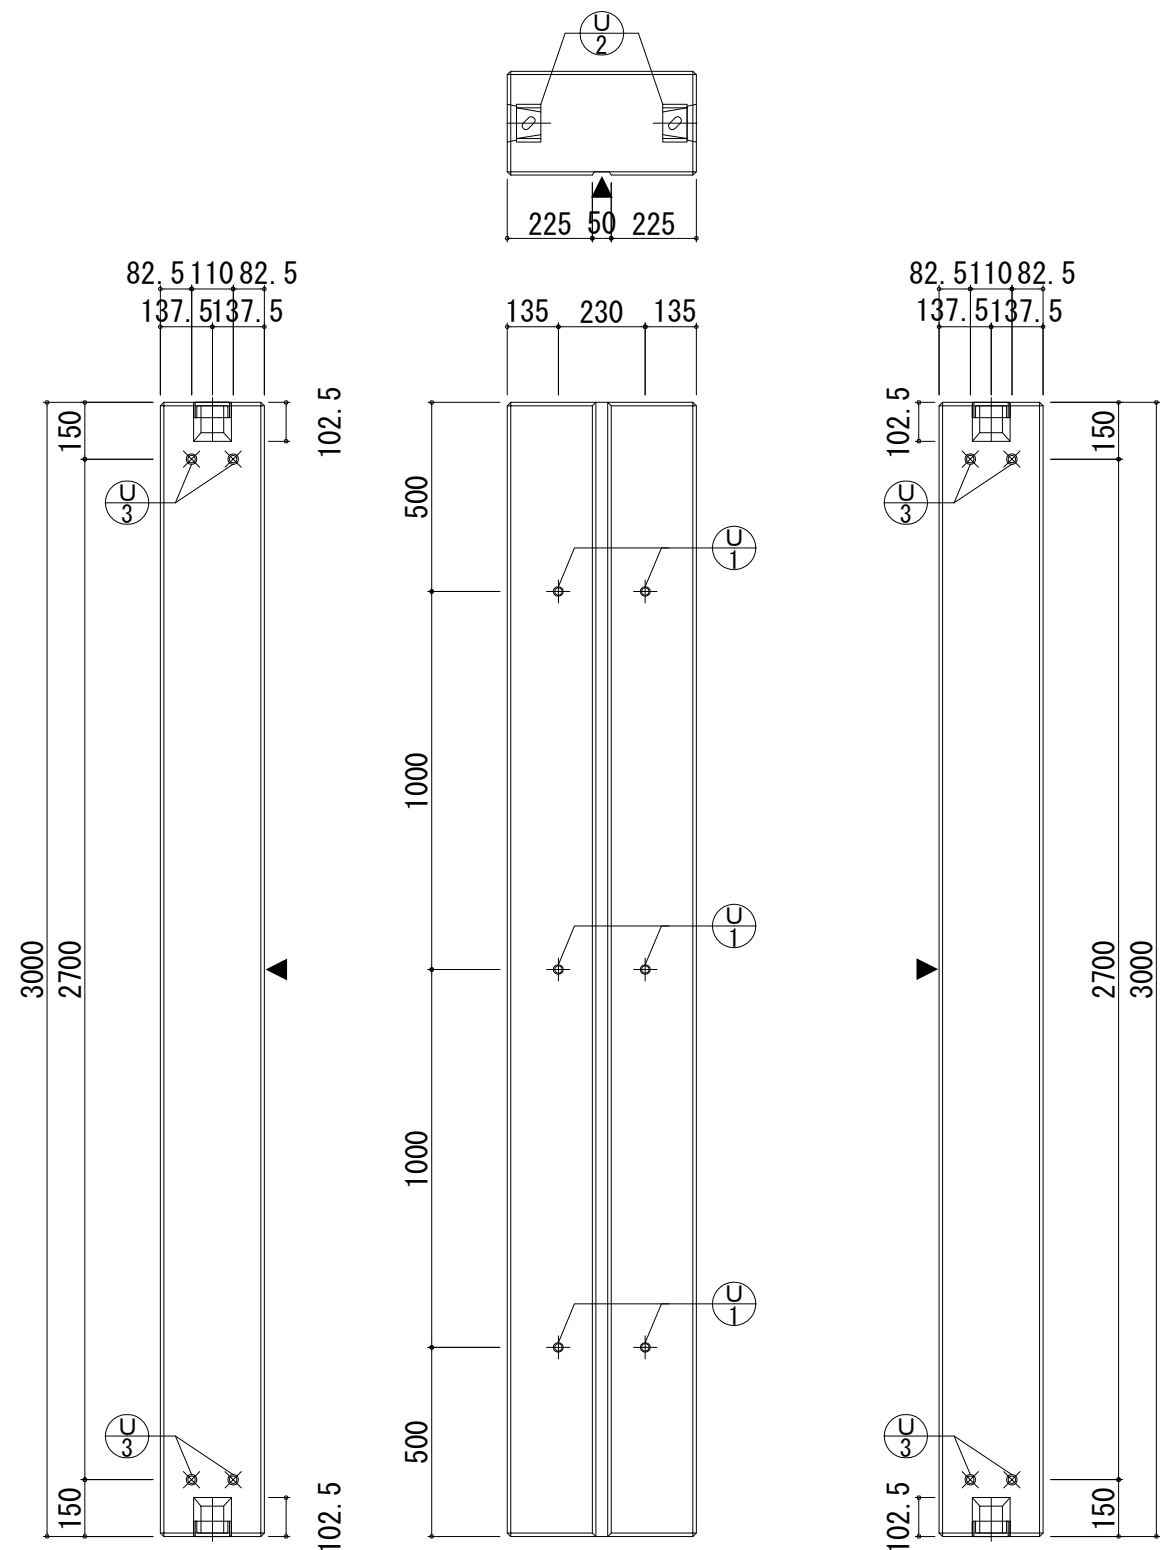

材料仕様
 コンクリート Fc=40N/mm² FA入り (マンホール配合)
 P-SUSインサート L=75 (定盤面JL S-1治具、側面直止め)
 CCBOX継ぎ手金物 (溶融亜鉛メッキ)
 鉄筋 SD295A
 コンクリート素地、打設面仕上げ Bランク
 ※ 脱型は、側枠のU3金物の定盤側に吊り治具を付けて行う。

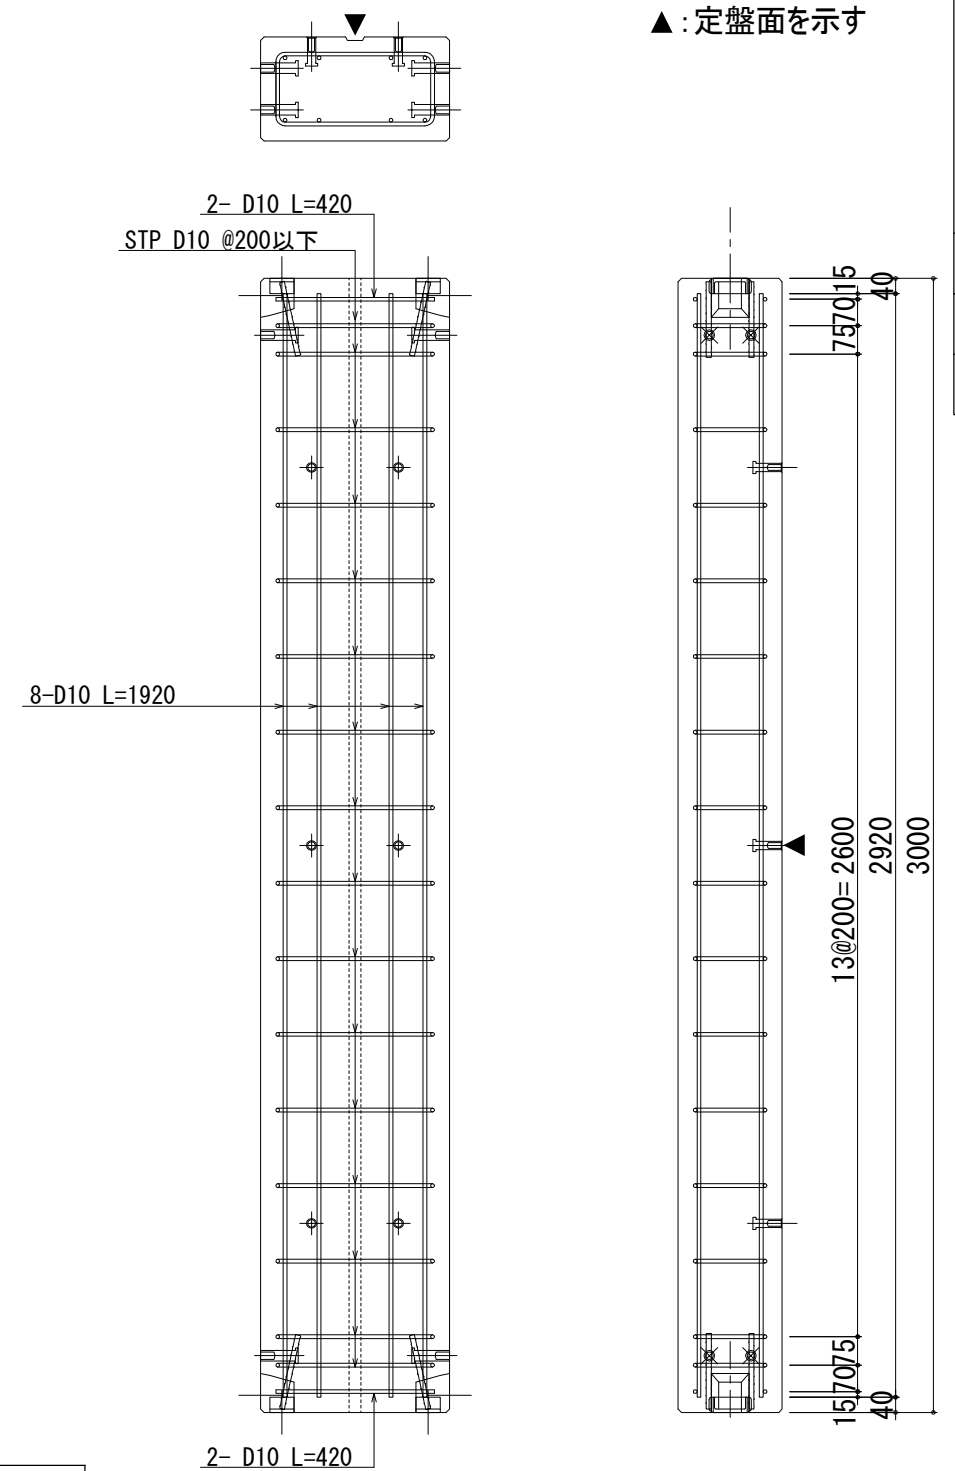

記号	数量	備考
U1	6	M16NUT (SUS)
U2	4	継ぎ手金物M16
U3	8	M20NUT (SUS)

図面名	電柱置場PC輪台 (3M) 製品図	作図日	2016. 7. 25	縮尺	S=1/20	長	検図	担当	2017. 03. 08 改定
会社名	東海コンクリート工業株式会社	作図者		提出					