


重量	99 kg
----	-------

大容量変圧器塔用据付フレーム 構造図 S=1:10

- ・ () 寸法は、機器接続用ナットの位置を示す。
- ・ 開口部のフレーム高さは98とする。

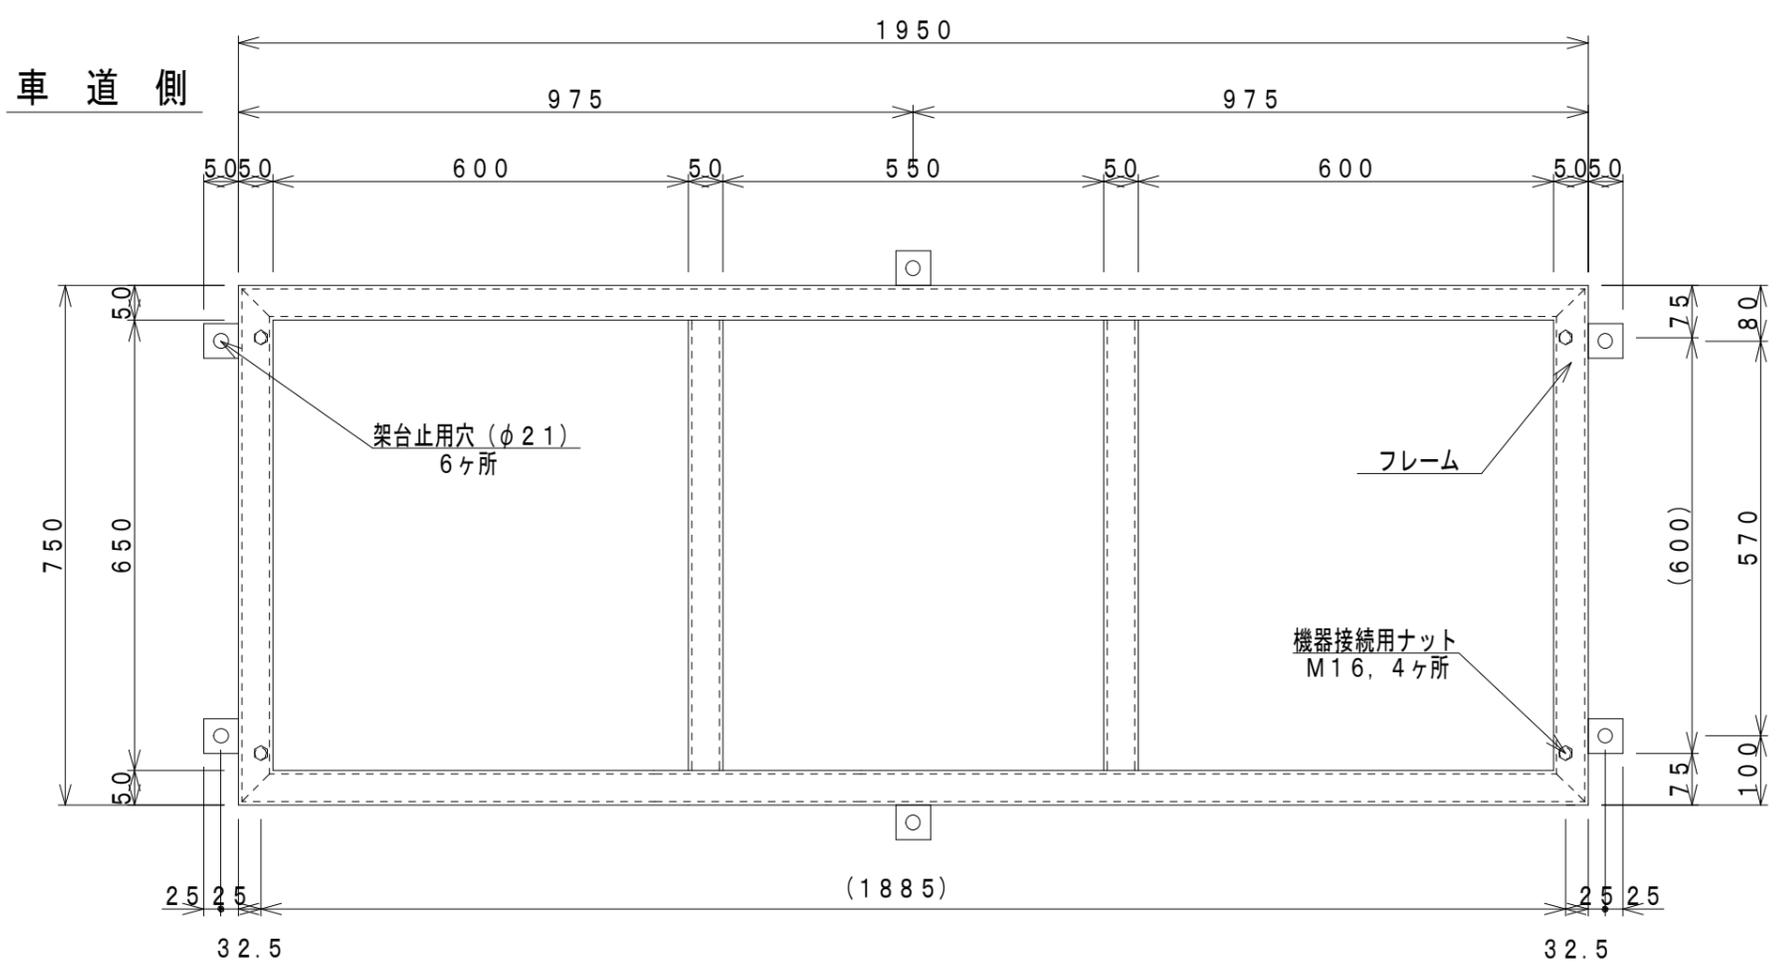

詳細図 S=1:2

