


重量	84 kg
----	-------


標準変圧器塔用据付フレーム 構造図 S=1:10

- ・ () 寸法は、機器接続用ナットの位置を示す。
- ・ 開口部のフレーム高さは98とする。


車道側

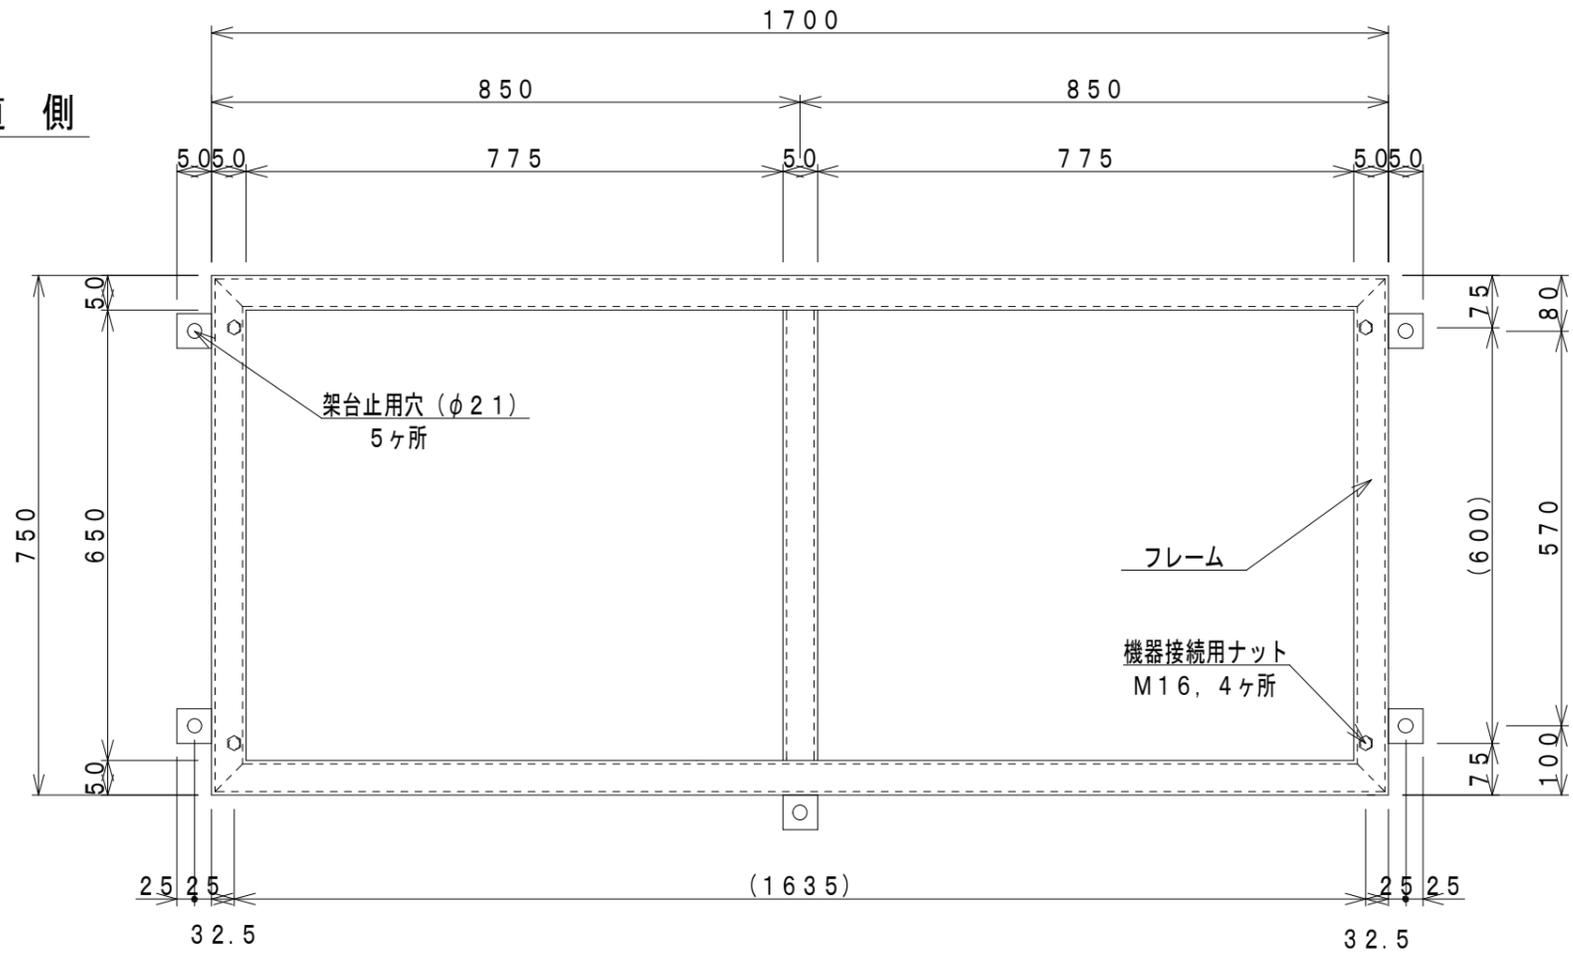

民地側

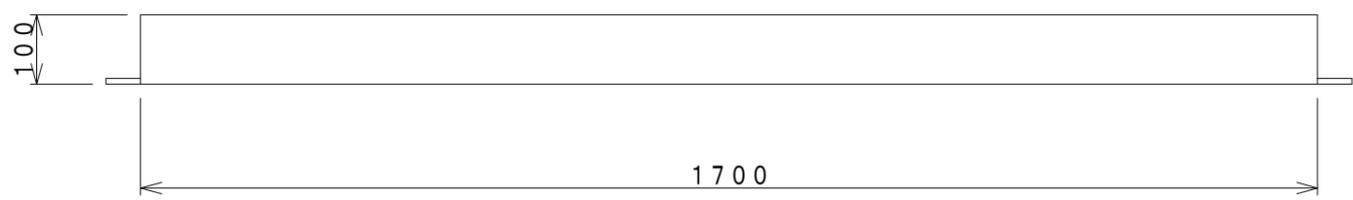

詳細図 S=1:2

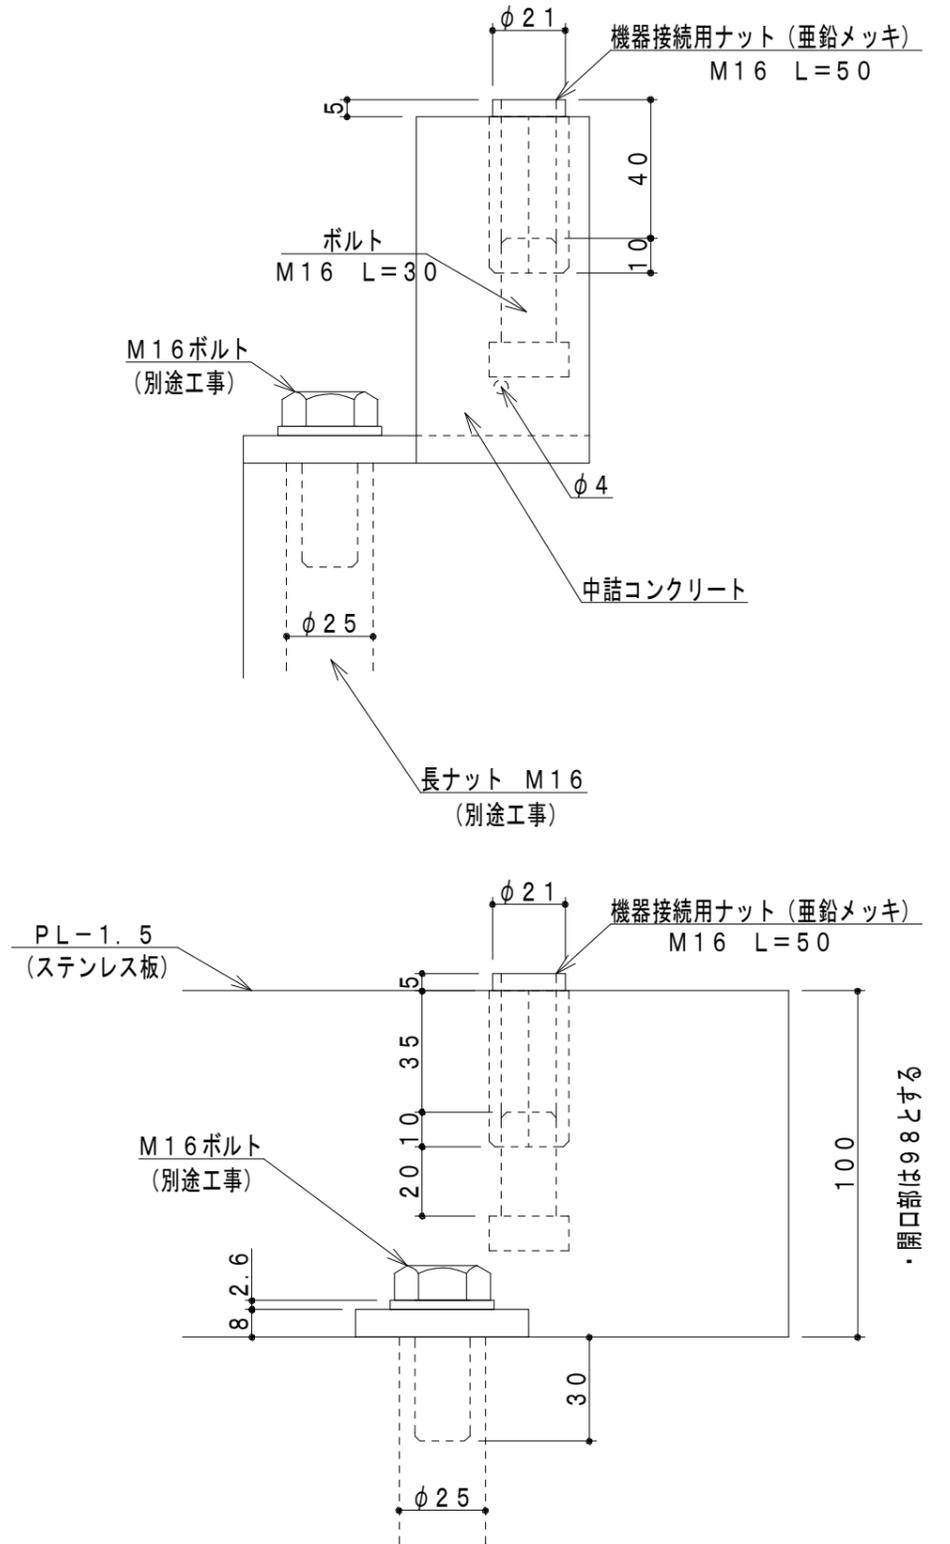

・ 開口部は98とする