品名・形式寸法	重量
据付ブロック　Ａ　Ｈ＝４０（内径８６０）	２４　ｋｇ

鋳鉄製金蓋据付用ブロック

平面図

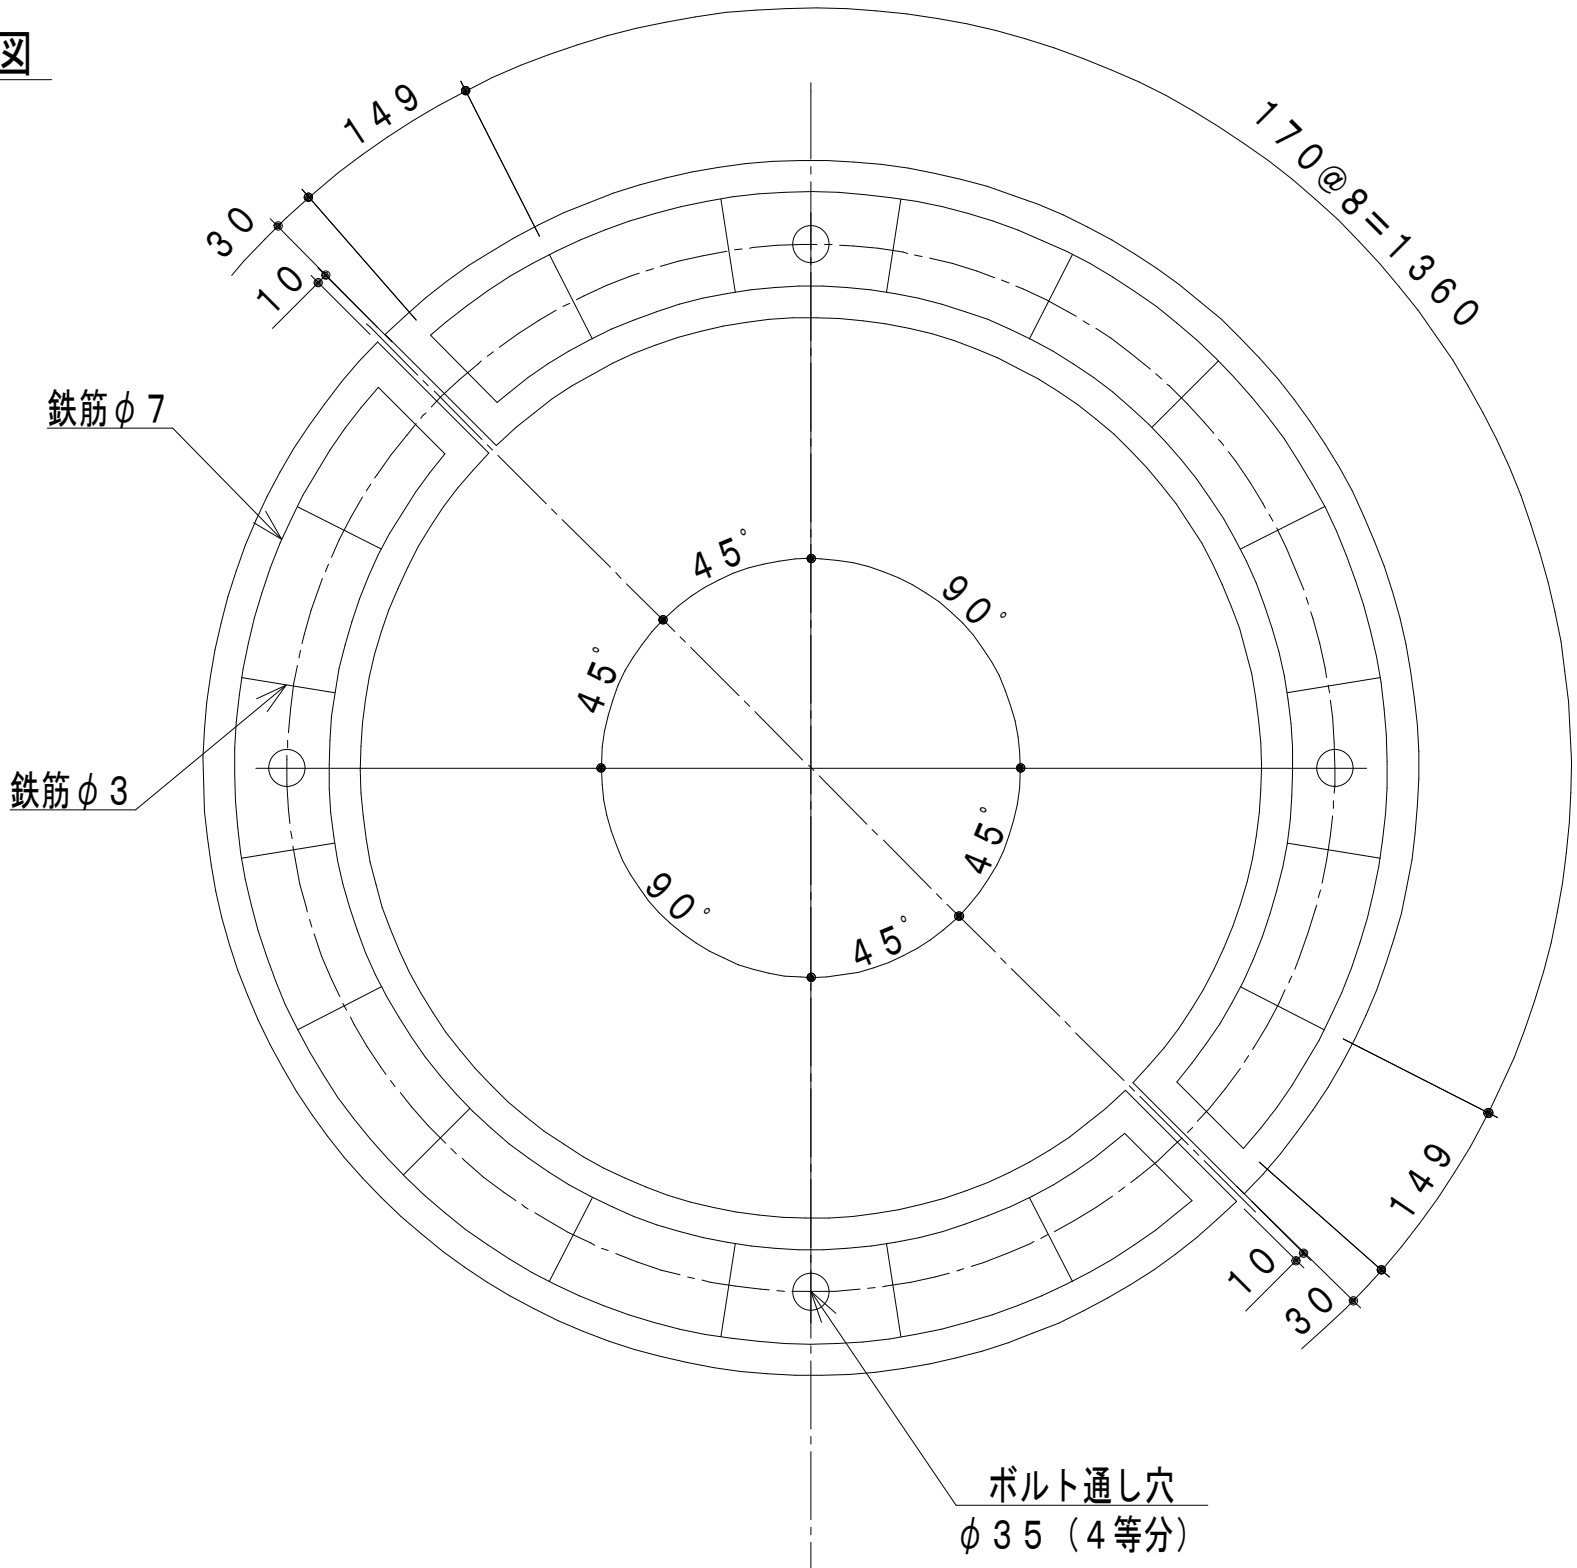
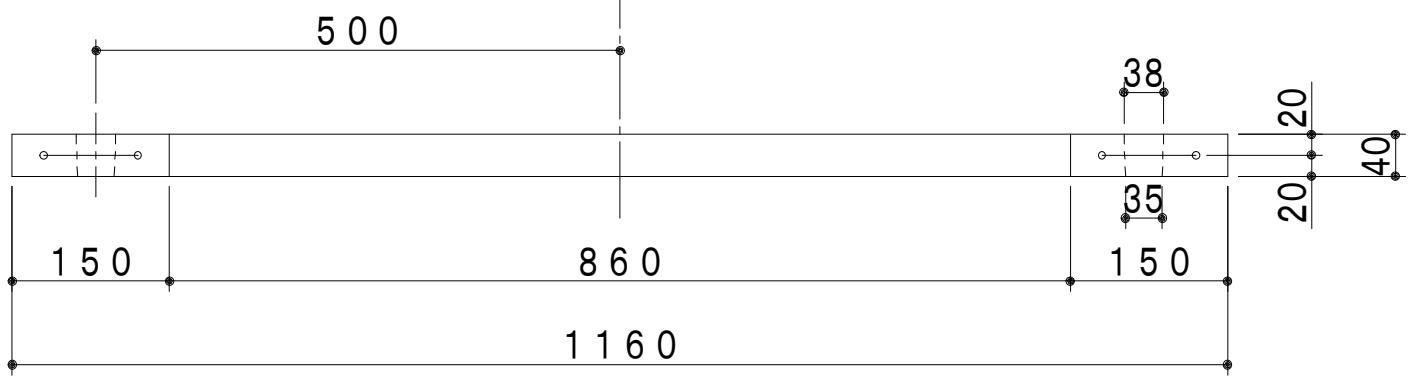
断面図