


# ケーブル棚取付パイプ支持治具詳細図


S=1/2, 単位: mm

(平面図)

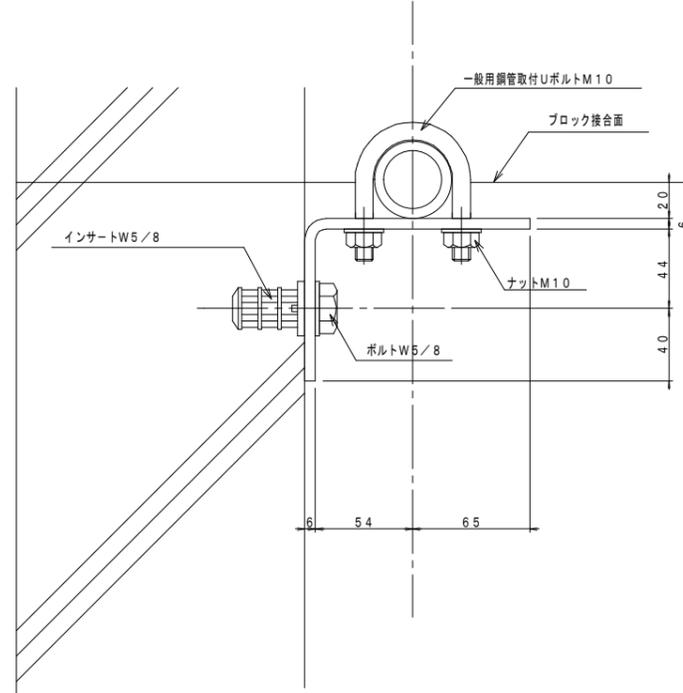

(取付断面図)

S=1/5, 単位: mm

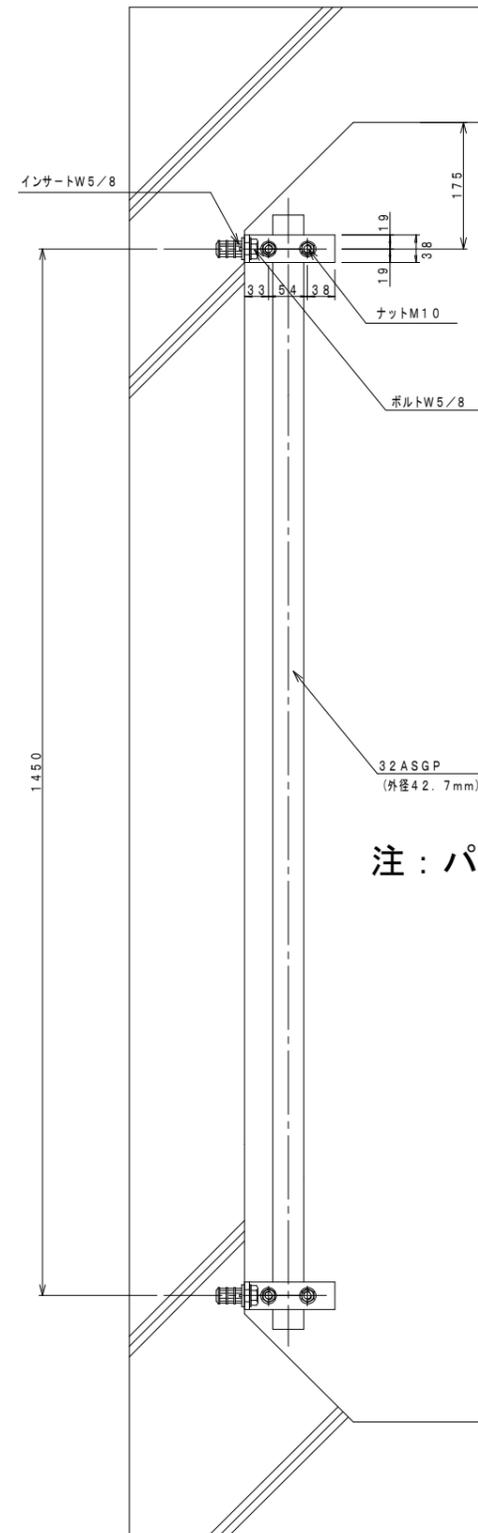

注: パイプ支持治具にパイプ自体は含まれておりません。

## パイプ支持金具

S=1/2, 単位: mm

